

R	d
7.0m	57
7.44	57
7.88	57
8.32	57

Rušínov ←

392/3

Lipka

57/1

57/4

61/1

5/1

č.p. 14

348/9

6

348/1

č.p. 7

348/11

348/12

č.p. 8

15/1

11  
47

5-0.40

4-0.20

3-0.1494

6-0.60

1.55

16

17

+

+

+

+

+

+

+

+

+


+

+

+

+

+

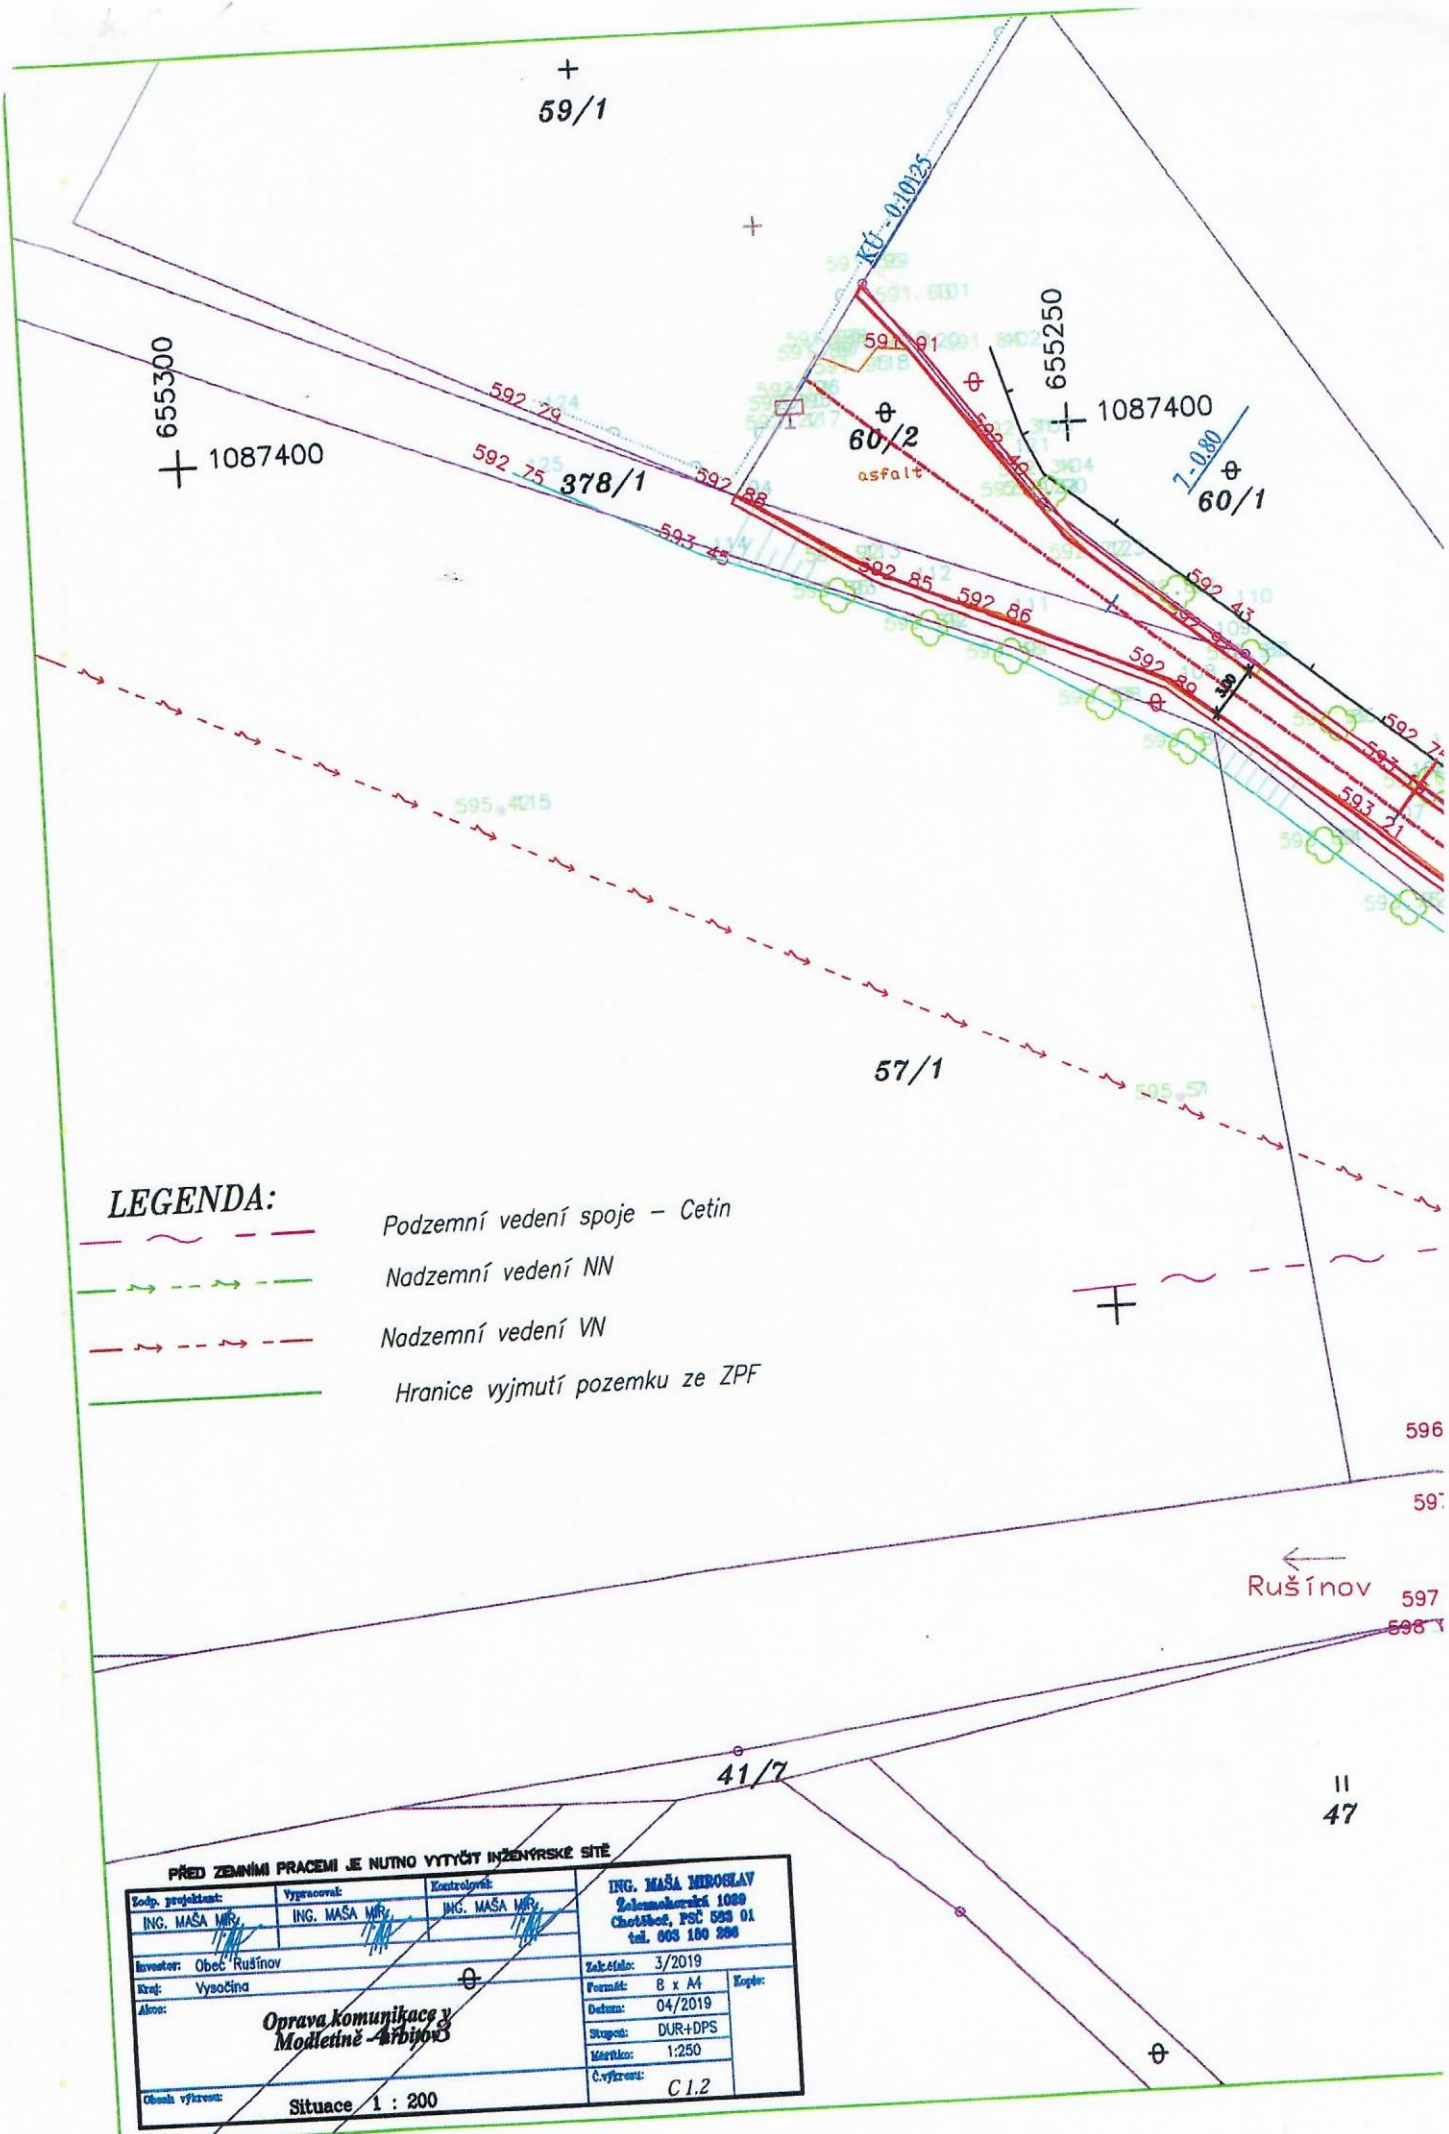

**LEGENDA:**

-  Podzemní vedení spoje – Cetin
-  Nadzemní vedení NN
-  Nadzemní vedení VN
-  Hranice vyjmutí pozemku ze ZPF

**PŘED ZEMNÍMI PRÁCEMI JE NUTNO VYTYČIT INŽENÝRSKÉ SITE**

Kořp. projektant: ING. MASA MĚRY	Vypracoval: ING. MASA MĚRY	Kontroloval: ING. MASA MĚRY	ING. MASA MĚROSLAV Zelenského ulice 1088 Chotěboř, PSČ 583 01 tel. 603 180 288
Investor: Obec Rušínov	Místo: Vysočina		Zakázka: 3/2019
<b>Oprava komunikace v Městské části Rušínov</b>		⊕	Formát: B x A4
			Datum: 04/2019
Období vyřazení:		Situace 1 : 200	Stupeň: DUR+DPS
			Měřítko: 1:250
			Č.výkresu: C.1.2

← Rušínov

11  
47