

Odbor dopravy
/ oddělení dopravy a komunikací

Adresa pracoviště:
Pardubická 67
537 16 Chrudim

Č. j.: CR 053251/2023 ODP/Šu
Spis. Zn.: CR 045246/2023 Šu

Váš dopis ze dne:
Spis. a skart. znak a lhůta: 280.4 S/5
Počet listů: 2
Počet příloh: 4

Vyřizuje: Šupíková Jana
Tel: 469 657 506
E-mail: jana.supikova@chrudim-city.cz

V Chrudimi dne: 21.6.2023

Veřejná vyhláška

Opatření obecné povahy

Městský úřad Chrudim, Odbor dopravy, oddělení dopravy a komunikací jako příslušný správní úřad dle ustanovení § 124 odst. 6 zákona číslo 361/2000 Sb., o provozu na pozemních komunikacích a o změnách některých zákonů, ve znění pozdějších předpisů, na základě žádosti podané společností **SWIETELSKY stavební s.r.o.** (IČO 48035599), Odštěpný závod Dopravní stavby VÝCHOD, oblast Hradec Králové, Bratří Štefanů 973/63a, 500 03 Hradec Králové, kterou na základě plné moci zastupuje společnost INKA – dopravní značení Hradec Králové s.r.o. (IČO 27478866), se sídlem Obránců míru 258, 503 02 Předměřice nad Labem (dále jen „žadatel“), dne **25.05.2023**, a písemného vyjádření Policie České republiky, Územního odboru Chrudim, Dopravního inspektorátu k přechodné úpravě provozu na pozemních komunikacích č.j. **KRPE-47347-4/ČJ-2023-170306** ze dne **14.06.2023**,

s t a n o v í

podle ustanovení § 77 odst. 1 písm. c) zákona číslo 361/2000 Sb., o provozu na pozemních komunikacích a o změnách některých zákonů, ve znění pozdějších předpisů, a dle vyhlášky číslo 294/2015 Sb., kterou se provádějí pravidla provozu na pozemních komunikacích a úprava a řízení provozu na pozemních komunikacích, ve znění pozdějších předpisů, **přechodnou úpravu provozu** – užití přenosných dopravních značek svislých, vodorovných, světelných signálů a dopravních zařízení (dále jen „DZ“) na pozemních komunikacích takto:

1. Rozsah omezení provozu: **dopravní omezení (vedení objízdné trasy)**.
2. Na pozemních komunikacích: **silnicích III/344 28, II/340, III/344 31** (objízdná trasa hranice Pardubického kraje – Rostejn – Drhotín – Zbohov – Leškova Hůrka – Hoješín – hranice Pardubického kraje – obousměrně).
3. Termín: **od 01.07.2023 do 31.10.2023**.

4. Přečhodná úprava provozu je stanovena k zajištění bezpečnosti a plynulosti provozu na pozemních komunikacích při realizaci opravy mostu ev.č. 34431-1 v Klokočově.
5. Organizace omezení provozu a užití DZ:
- a) **umístěno a užito bude DZ uvedené v přílohách č.1 – č.4,**
 - b) **objízdná trasa bude řádně označena na všech křižovatkách a v celém jejím průběhu DZ č. IS 11b s uvedením cíle,**
 - c) **při umístění dopravního značení/dopravního zařízení v křižovatkách či v blízkosti křižovatek musí být zajištěny potřebné rozhledové poměry pro dané křižovatky. Navrhované dopravní značení bude vzájemně koordinováno s případnými dalšími uzavírkami,**
 - d) **stávající (trvale umístěné) DZ bude uvedeno do souladu se stanovenou přečhodnou úpravou provozu (zakrytí či přeškrtnutí neplatných DZ páskou s oranžovo-černým pruhem) – důsledně řešit i zneplatnění informativního značení (směrových tabulí),**
 - e) **v případě potřeby bude provoz na místě samém řízen (usměrňován) způsobilými, náležitě označenými a poučenými osobami (pracovníky stavby),**
 - f) umístění DZ dle příloh tohoto stanovení, které jsou jeho závaznou a nedílnou součástí, zajistí žadatel na své náklady a ručí za jeho stav a umístění po celou dobu omezení provozu,
 - g) v případě potřeby bude na základě požadavku žadatele DZ upřesněno na místě samém,
 - h) velikost DZ - **základní,**
 - ch) světelně technické vlastnosti DZ – **reflexní** (činná plocha z retroreflexního materiálu),
 - i) pro umístění přenosného DZ nesmí být využívány sloupky stálého dopravního značení (tzv. místní úpravy). Ty mohou být použity pouze pro umístění dopravních značek IS 11b, IS 11c a IS 11d (vyznačení objízdné trasy),
 - j) DZ užívat v souladu s ustanovením § 78 zákona č. 361/2000 Sb. pouze na dobu nezbytně nutnou,
 - k) pokud není stanoveno jinak, bude DZ provedeno a umístěno dle **TP 66 - Zásady pro přečhodné dopravní značení na pozemních komunikacích**, ČSN EN 12899-1 a ČSN EN 1436, ve znění pozdějších předpisů.
6. Odpovědnou osobou žadatele za dodržení tohoto stanovení je pan **Dlask**, telefonní spojení **602 619 029**.
7. Městský úřad Chrudim, Odbor dopravy, oddělení dopravy a komunikací si vyhrazuje právo toto stanovení změnit nebo doplnit, bude-li to vyžadovat veřejný zájem.

Odůvodnění:

Žadatel – společnost SWIETELSKY stavební s.r.o. (IČO 48035599), Odštěpný závod Dopravní stavby VÝCHOD, oblast Hradec Králové, Bratří Štefanů 973/63a, 500 03 Hradec Králové, kterou na základě plné moci zastupuje společnost INKA – dopravní značení Hradec Králové s.r.o. (IČO 27478866), se sídlem Obránců míru 258, 503 02 Předměřice nad Labem, požádal dne 25.05.2023 Městský úřad Chrudim, Odbor dopravy, oddělení dopravy a komunikací jako příslušný správní úřad o stanovení přečhodné úpravy provozu na objízdné trase a k nim přilehlých silnicích II. a III. třídy, místních komunikacích a ÚK ve správním obvodu obce Chrudim s rozšířenou působností z důvodu uzavírky silnice III/344 31 v obci Klokočov v úseku mostu ev.č. 34431-1 z důvodu realizace opravy mostu.

K žádosti bylo následně doloženo písemné vyjádření příslušného orgánu policie – Policie České republiky, Krajského ředitelství policie Pardubického kraje, Územního odboru Chrudim, Dopravního inspektorátu č.j. KRPE-47347-4/ČJ-2023-170306 ze dne 14.06.2023. Správní orgán žádost posoudil dle platné právní úpravy – zákona č. 361/2000 Sb., o provozu na pozemních komunikacích a o změnách některých zákonů, v platném znění, a dle vyhlášky č. 294/2015 Sb., ve znění pozdějších předpisů.

V souladu s ustanovením § 77 odst. 5 zákona o silničním provozu nedoručoval zdejší úřad návrh opatření obecné povahy a nevyzýval dotčené osoby k podávání připomínek a námitek.

Po celkovém posouzení žádosti správní úřad neshledal důvody, které by bránily vydání povolení, a proto rozhodl, jak je ve výroku uvedeno.

Poučení:

Proti opatření obecné povahy nelze dle ustanovení § 173 odst. 2 zákona číslo 500/2004 Sb., správní řád, ve znění pozdějších předpisů, podat opravný prostředek.

Opatření obecné povahy nabývá účinnosti pátým dnem po dni vyvěšení.

„otisk úředního razítka“

Jana Šupíková v.r.
oprávněná úřední osoba

Příloha: 4x Situace

Obdrží:

- dotčené osoby – veřejnou vyhláškou
- SWIETELSKY stavební s.r.o. (IČO 48035599), Odštěpný závod Dopravní stavby VÝCHOD, oblast Hradec Králové, Bratří Štefanů 973/63a, 500 03 Hradec Králové, zastoupená společností INKA – dopravní značení Hradec Králové s.r.o. (IČO 27478866), IDDS: 46nb4w6
- Policie České republiky, Krajské ředitelství policie Pardubického kraje, Územní odbor Chrudim, Dopravní inspektorát, IDDS: ndihp32
- Městský úřad Chotěboř, Odbor dopravy a přestupků, IDDS: 94ubfm7

Toto opatření obecné povahy musí být vyvěšeno po dobu 15-ti dnů na úřední desce orgánu, který písemnost doručuje a zveřejněno způsobem umožňujícím dálkový přístup.

Toto opatření bude rovněž 15 dnů vyvěšeno na úřední desce Obecního úřadu Běstvína a Městského úřadu Seč, které tímto o vyvěšení žádáme.

Následně prosíme o zaslání návrhu opatření zpět, a to s vyznačením dne vyvěšení a dne sejmutí tohoto návrhu z úřední desky.

Vyvěšeno dne:

Sejmuto dne:

.....
Podpis a razítko orgánu, který potvrzuje vyvěšení oznámení
na úřední desce a jeho následné sejmutí

Dále obdrží k vyvěšení na úřední desce:

Městský úřad Chrudim, úřední deska, Pardubická č.p. 67, 537 16 Chrudim

Obecní úřad Běstvína, IDDS: u4dbpe9


Městský úřad Seč, IDDS: tzibpnt

23158
1.7.2023 -31.10.2023

DIO Swietelsky - oprava mostu v Klokočově




Legenda:

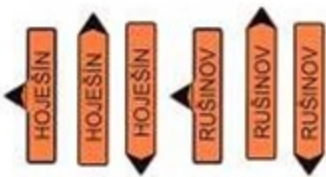

Zpracoval:	INKA s.r.o. Lipošova 16 731 01 SVETLÁ (okres: Jihomoravský kraj) IČO: 250 080 000 IUD: 000000000 DIČ: CZ250080000 Název: SWIETELSKÝ Zapsaná v obchodním rejstříku, územní oddělení Světla Výš. úřad: Světla Číslo: 15001301 IČ: 15001301	INŠP: 2023-000000000	STUPEŇ: 2023-000000000
Objekt:	DIO oprava mostu v Klokočově	UČ: 2023-000000000	STUPEŇ: 2023-000000000
Objekt:	DOPRAVNÍ NEZVÝŠEKÉ OPATŘENÍ	UČ: 2023-000000000	STUPEŇ: 2023-000000000
Objekt:		UČ: 2023-000000000	STUPEŇ: 2023-000000000

23158
1.7.2023 -31.10.2023

DIO Swietelsky - oprava mostu v Klokočově

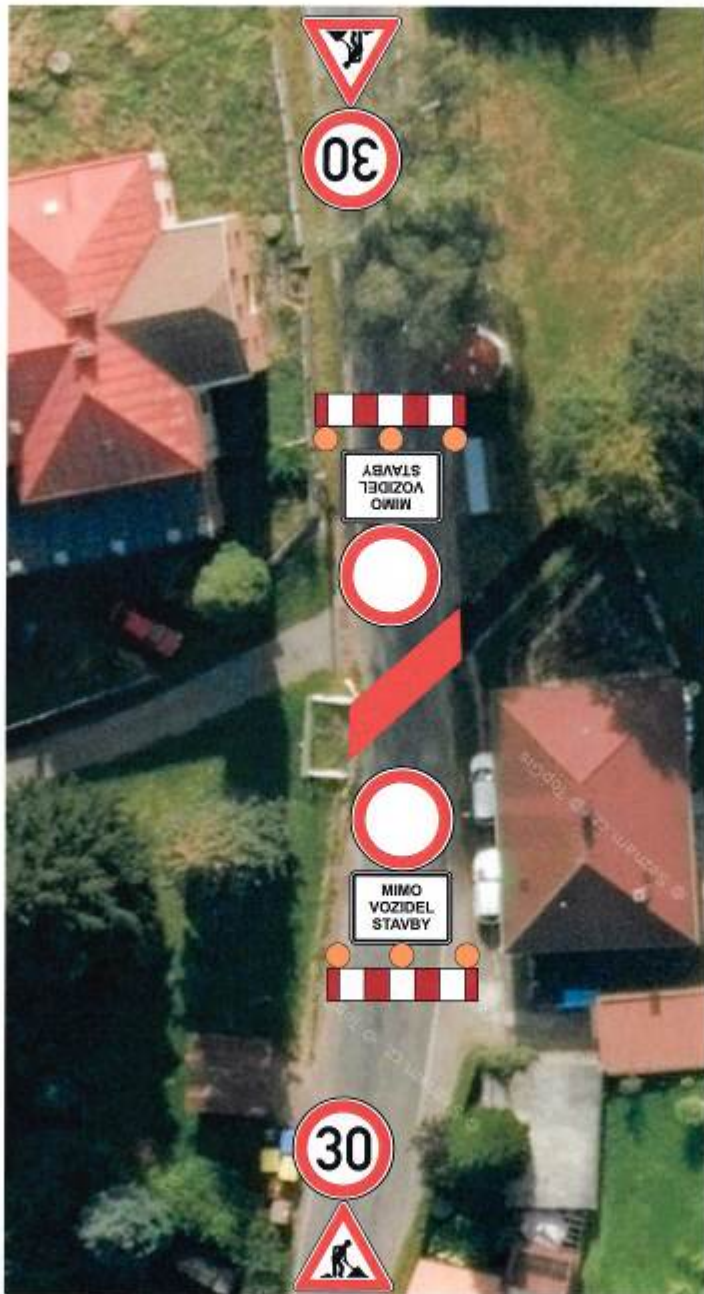

Legenda:



Přístup k nemovitostem
v koordinaci se stavbou.

Zpracoval:		INTELEKT	
Kraj:	Středočeský kraj, 231 005 3011 (včetně příměstské aglomerace)	INKA	INKA
Státní příslušnost:	Česká republika, IČO: 271 005 3011 (včetně příměstské aglomerace)	Středočeský kraj	Středočeský kraj
Adresa:	Základní škola, IČO: 685 275 333 (včetně příměstské aglomerace)	Středočeský kraj	Středočeský kraj
Objekt:	Okres: Město/okres: Praha 1	Objekt: Město/okres: Praha 1	Objekt: Město/okres: Praha 1
Objekt:	Objekt: Město/okres: Praha 1	Objekt: Město/okres: Praha 1	Objekt: Město/okres: Praha 1
Datum:	18.3.2023	Datum:	18.3.2023
Číslo:	DIO oprava mostu v Klokočově	Číslo:	23158
Objekt:	DOPRAVNĚ INŽENÝRSKÉ OPATŘENÍ	Objekt:	DOPRAVNĚ INŽENÝRSKÉ OPATŘENÍ
Formát:	A3	Formát:	A3

23158
1.7.2023 -31.10.2023

DIO Swietelsky - oprava mostu v Klokočově



Legenda:



Přístup k nemovitostem
v koordinaci se stavbou.

Zpracovatel: SWIETELSKÝ			
Kontaktní osoba: Lukáš Svietelský (tel. 731 802 802 / e-mail: lukas@swietelsky.cz)	INKA Inženýringová společnost s r. o. Ing. Lukáš Svietelský Ing. Petr Svietelský Ing. Petr Svietelský		
Zadavatel: Záměstek starosty MČ Klokočově (e-mail: zskloko@clko.cz)	DOKUMENTACE 23158 MĚŘITÁK - POVRŠKAT A3		
Objekt: Úprava mostu v Klokočově	DOPROVĚDNÉ INŽENÝRSKÉ CONTRENI		
Objektová kategorie: Úprava mostu v Klokočově	Datum vydání: 1.7.2023		
Objektová kategorie: Úprava mostu v Klokočově	Měřítko: 1:1000		
Objektová kategorie: Úprava mostu v Klokočově	Měřítko: 1:1000		
Objektová kategorie: Úprava mostu v Klokočově	Měřítko: 1:1000		
Objektová kategorie: Úprava mostu v Klokočově	Měřítko: 1:1000		

DIO Swietelsky - oprava mostu v Klokočově

23158
1.7.2023 -31.10.2023



Legenda:



KANCELÁŘ: SWIETELSKÝ, s.r.o. IČO: 253 087 176 e-mail: info@swietelsky.cz SWIETELSKÝ, s.r.o. IČO: 253 087 176 e-mail: info@swietelsky.cz	KANCELÁŘ: INKA IČO: 253 087 176 e-mail: info@inka.cz INKA IČO: 253 087 176 e-mail: info@inka.cz	DOKUMENT: 18.4.2023	DOKUMENT: 2023
DIO oprava mostu v Klokočově		STUPNĚNÍ:	MĚŘITVO:
DOPRAVNĚ INŽENÝRSKÉ DÍPŮSTŘEŽENÍ		FORMÁT:	A3