


# DIO Swietelsky - oprava mostu v Klokočově

23158  
1.7.2023 -31.10.2023

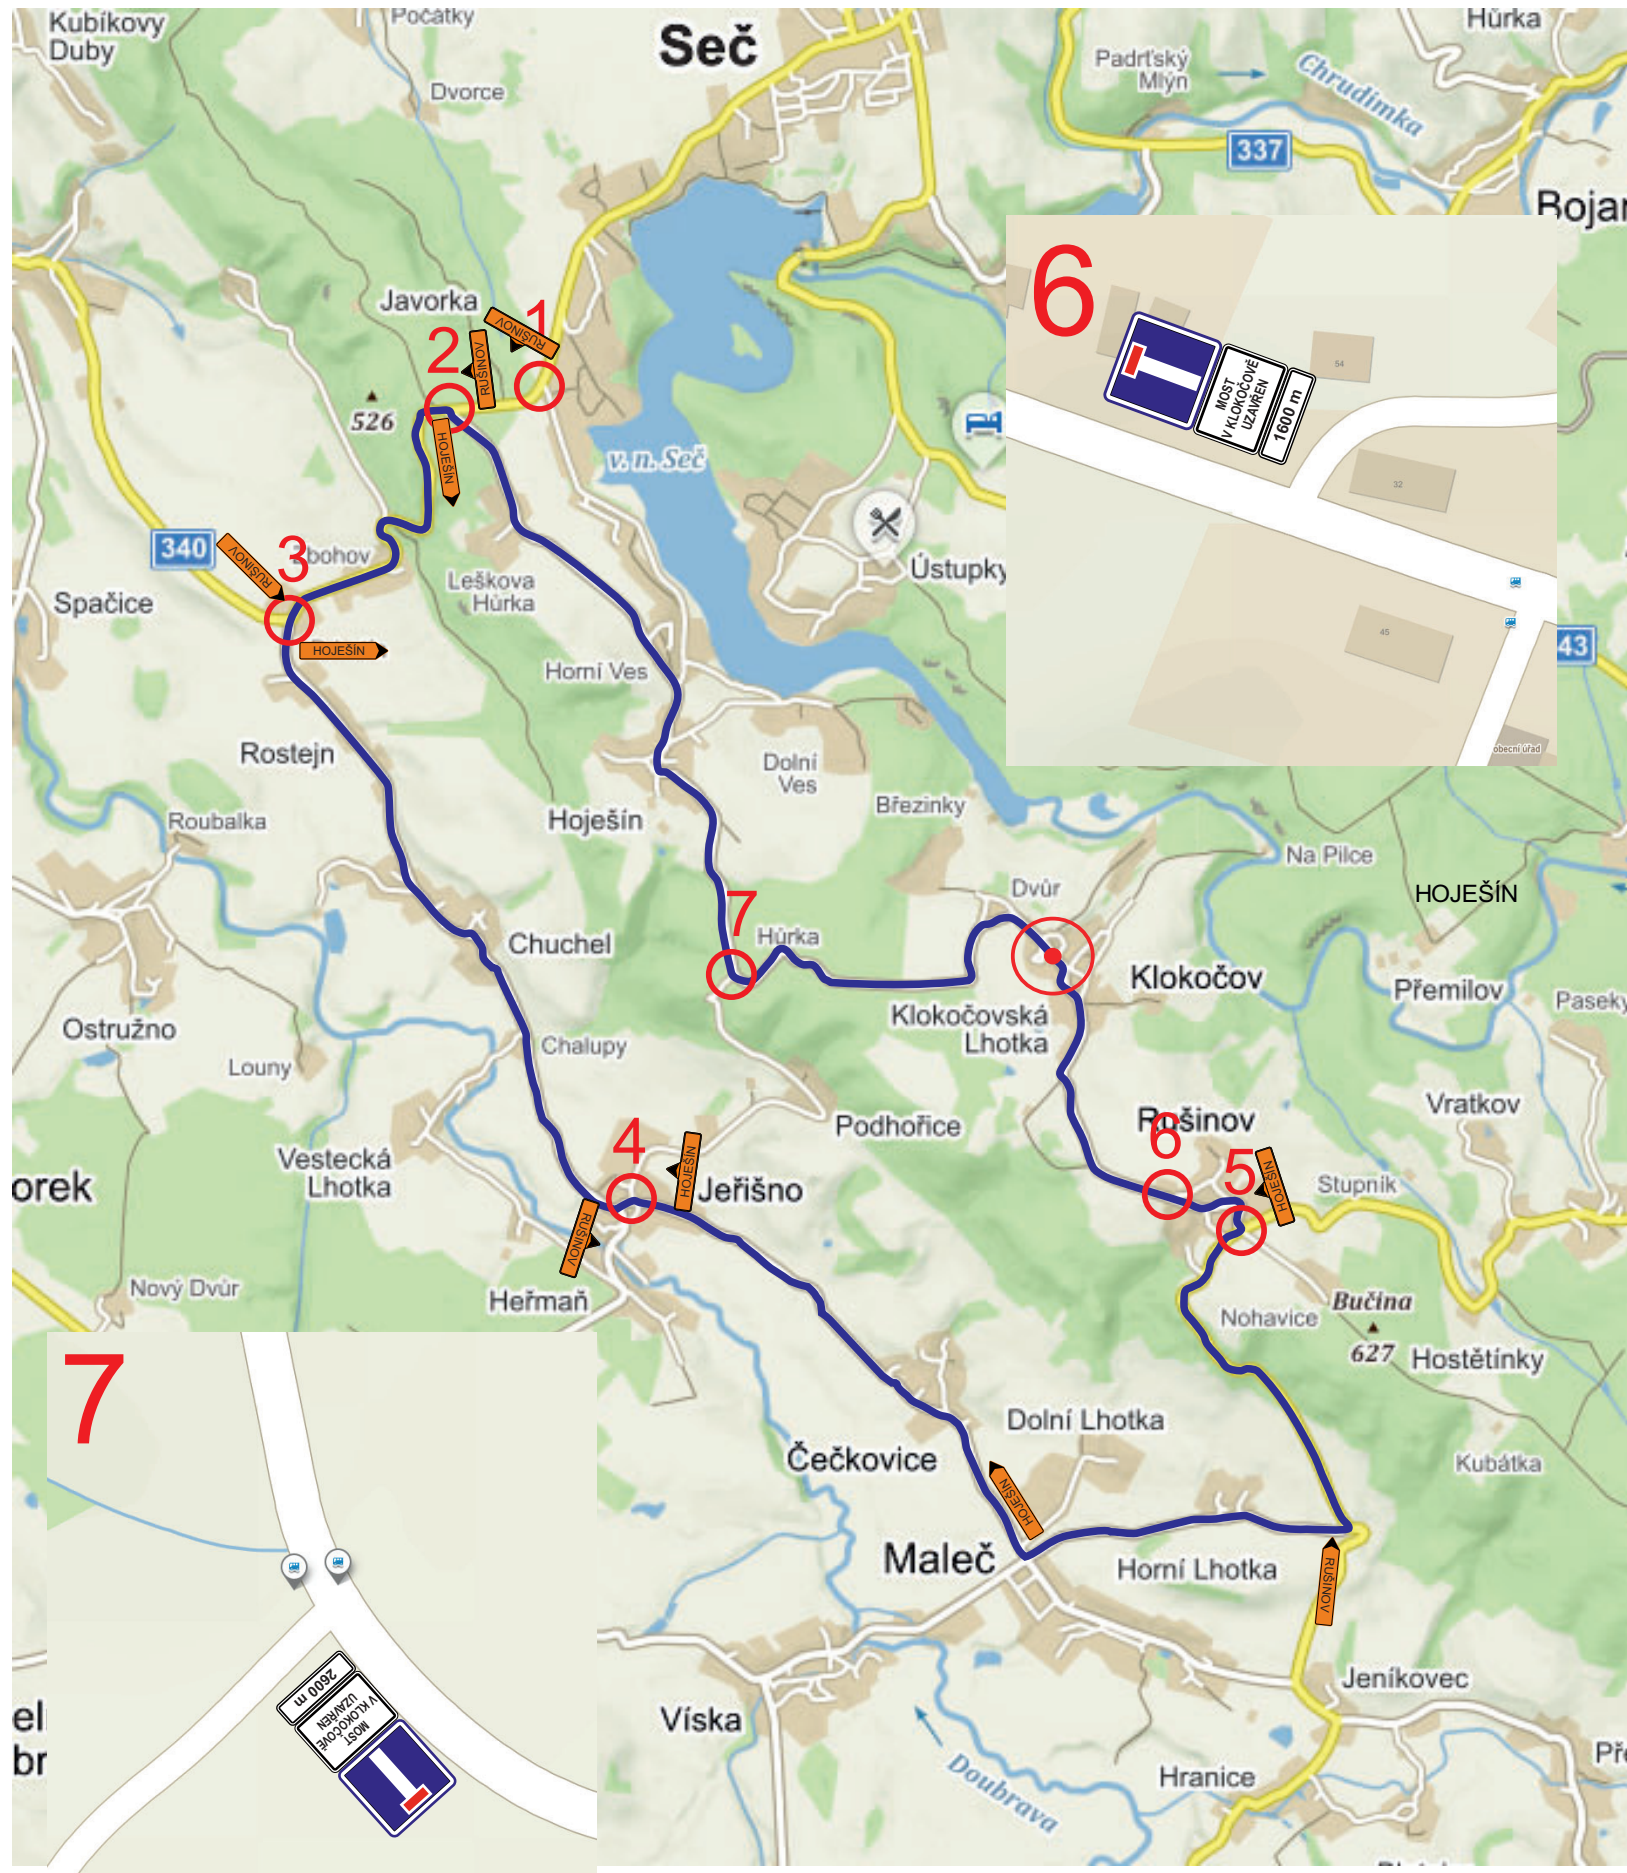


## Legenda:

- HOJEŠÍN
- HOJEŠÍN
- HOJEŠÍN
- RUŠINOV
- RUŠINOV
- RUŠINOV



Zhotovitel:			
Kreslil:	Lukáš Gubanec / tel.: 731 650 587 / e-mail.: gubanec@inkadz.cz	 <small>INŽENÝRSKÉ ZNACENÍ - HRADEC KRÁLOVÉ s.r.o.</small> Obránců míru 258 503 02 Předměstí n.L. IČO: 274 78 866 DIČ: CZ27478866 tel.: 495 581 318 e-mail: info@inkadz.cz web: www.inka-znaceni.cz	
Zodp. projektant:	Lukáš Gubanec / tel.: 731 650 587 / e-mail.: gubanec@inkadz.cz		
Kontroloval:	Zdenek Šedivka / tel.: 605 273 134 / e-mail.: sedivka@inkadz.cz		
Kraj: Vysočina	Okres: Havlíčkův Brod		
Akce:		DATUM 16.5.2023 Č.ZAKÁZKY 23158 STUPEŇ PD MĚŘÍTKO - FORMÁT A3	
DIO oprava mostu v Klokočově DOPRAVNĚ INŽENÝRSKÉ OPATŘENÍ			



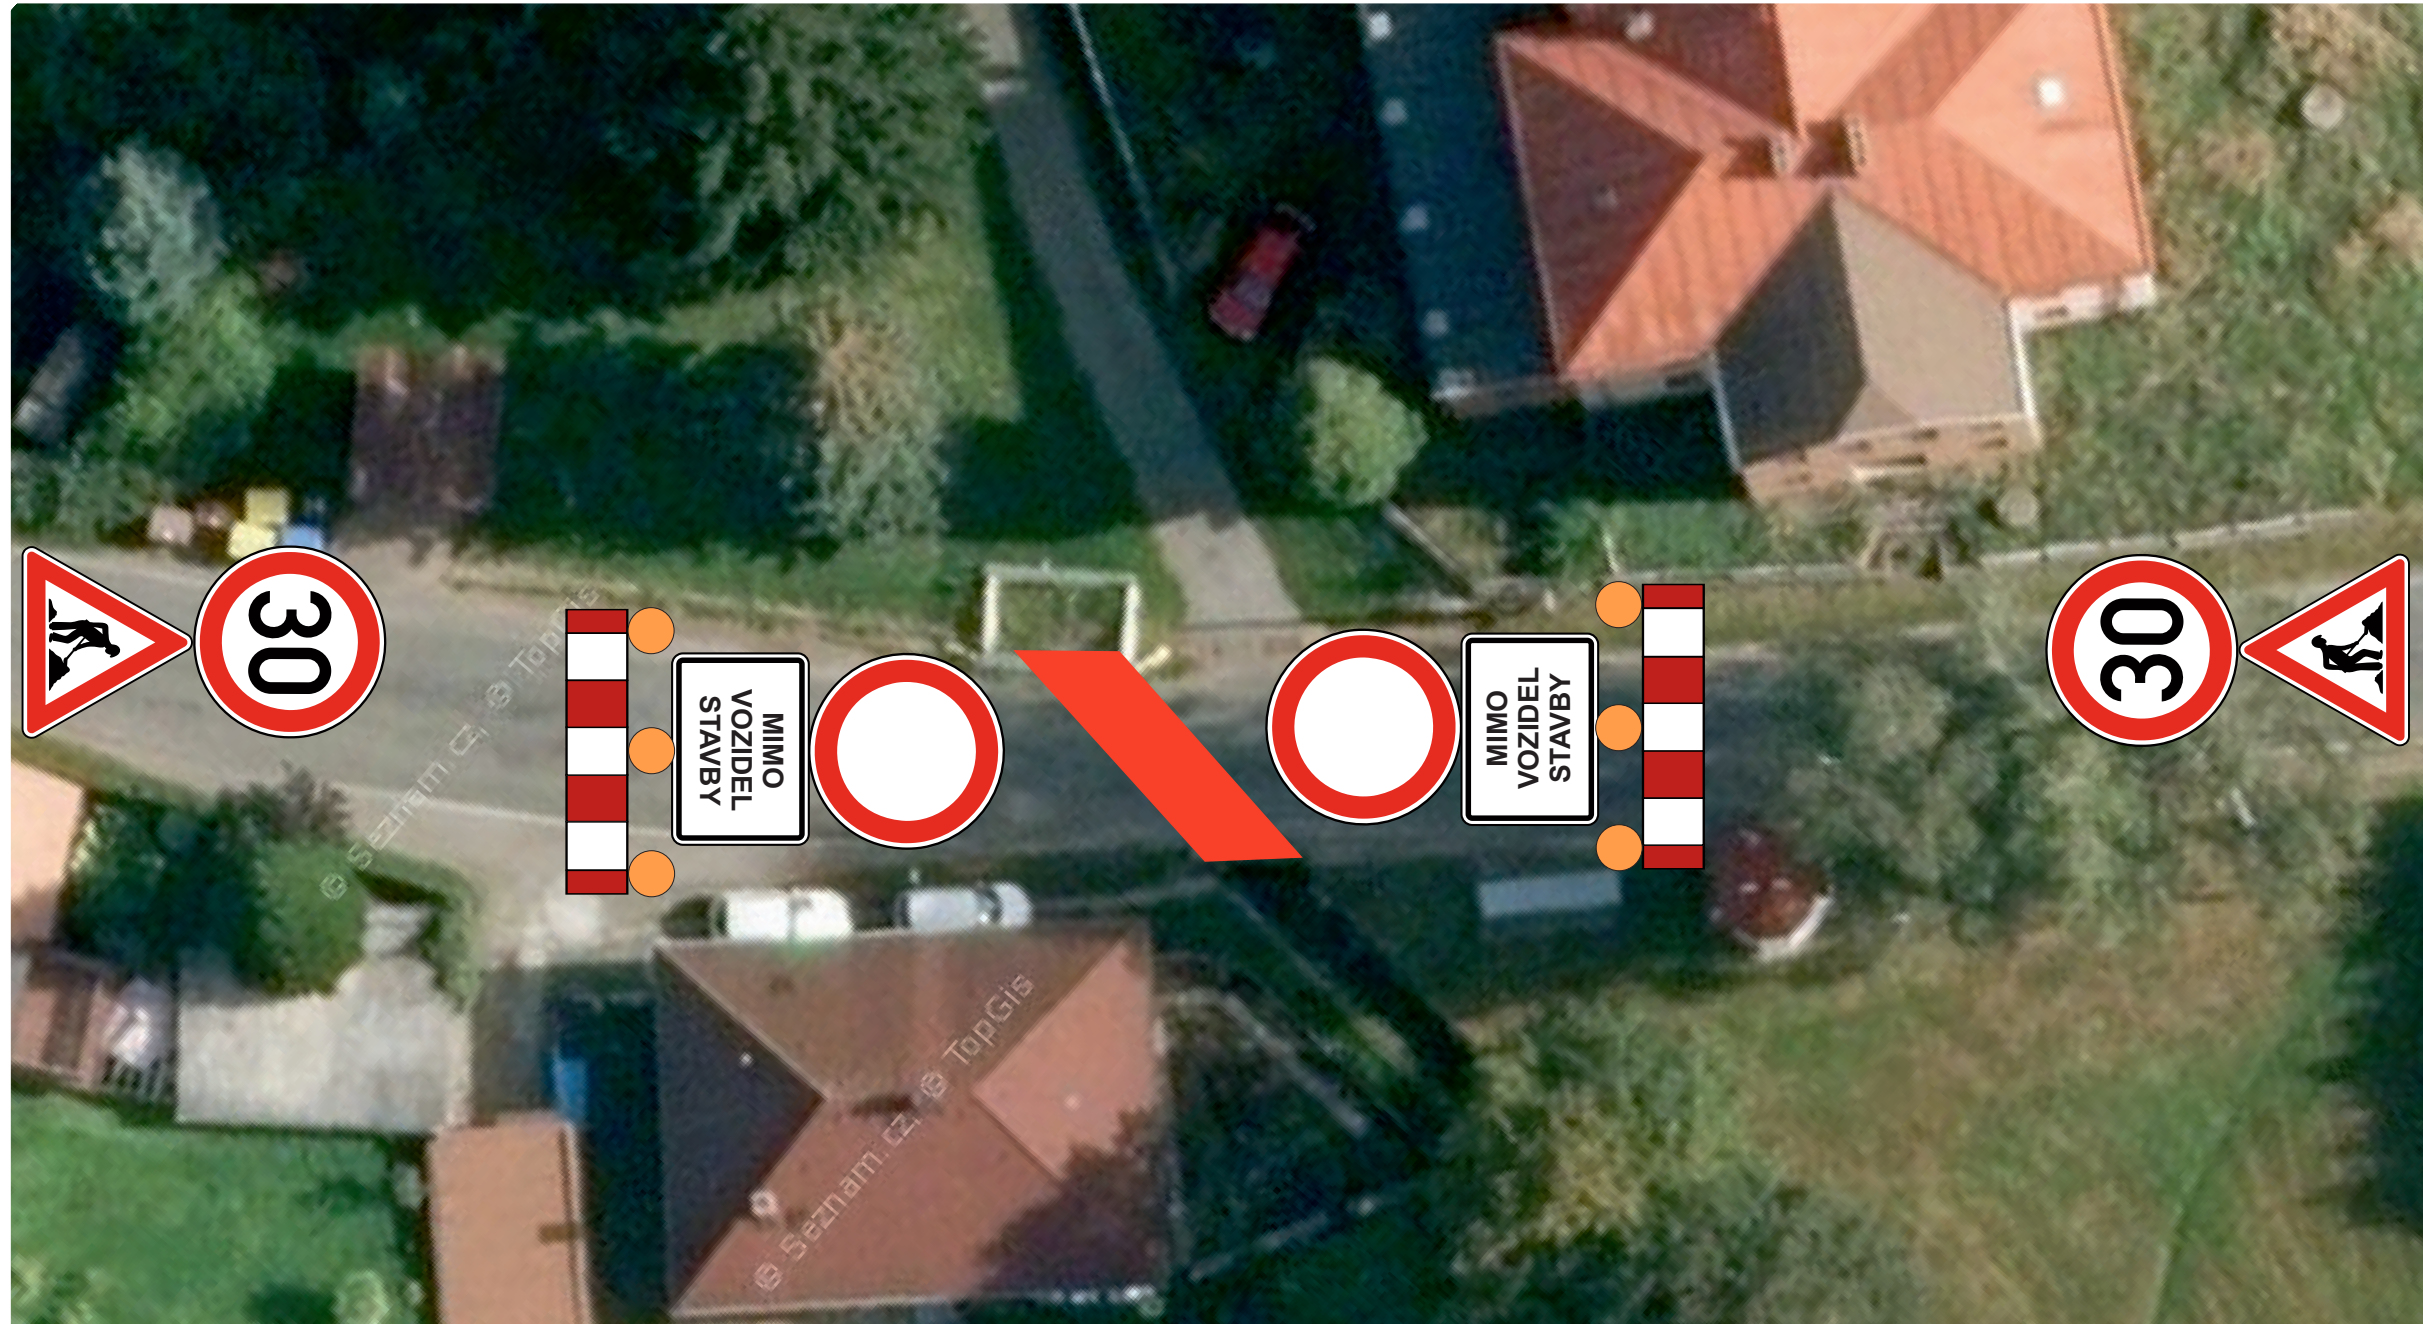

Legenda:



Přístup k nemovitostem  
v koordinaci se stavbou.

Zhotovitel:			
Kreslil:	Lukáš Gubanec / tel.: 731 650 587 / e-mail.: gubanec@inkadz.cz	 <small>DOPRAVNÍ ZNAČENÍ - HRADEC KRÁLOVÉ s.r.o.</small> <small>Obránců míru 258 503 02 Předměstí n.L. IČO: 274 78 866 DIČ: CZ27478866 tel.: 495 581 318 e-mail: info@inkadz.cz web: www.inka-znaceni.cz</small>	
Zodp. projektant:	Lukáš Gubanec / tel.: 731 650 587 / e-mail.: gubanec@inkadz.cz		
Kontroloval:	Zdenek Šedivka / tel.: 605 273 134 / e-mail.: sedivka@inkadz.cz		
Kraj: Vysočina	Okres: Havlíčkův Brod    Obec: Klokočov		
Akce:		DATUM	16.5.2023
<b>DIO oprava mostu v Klokočově</b> DOPRAVNĚ INŽENÝRSKÉ OPATŘENÍ		Č.ZAKÁZKY	23158
		STUPEŇ PD	
		MĚŘÍTKO	-
		FORMÁT	A3



# DIO Swietelsky - oprava mostu v Klokočově

23158  
1.7.2023 -31.10.2023



Legenda:





Přístup k nemovitostem  
v koordinaci se stavbou.

Zhotovitel:			
Kreslil:	Lukáš Gubanec / tel.: 731 650 587 / e-mail.: gubanec@inkadz.cz	 DOPRAVNÍ ZNAČENÍ - HRADEC KRÁLOVÉ s.r.o. Obránců míru 258 503 02 Předměstí n.L. IČO: 274 78 866 DIČ: CZ27478866 tel.: 495 581 318 e-mail: info@inkadz.cz web: www.inka-znaceni.cz	
Zodp. projektant:	Lukáš Gubanec / tel.: 731 650 587 / e-mail.: gubanec@inkadz.cz		
Kontroloval:	Zdenek Šedivka / tel.: 605 273 134 / e-mail.: sedivka@inkadz.cz		
Kraj: Vysočina	Okres: Havlíčkův Brod	Obec: Klokočov	
Akce:		DIO oprava mostu v Klokočově	
		DOPRAVNĚ INŽENÝRSKÉ OPATŘENÍ	
DATUM	16.5.2023	Č.ZAKÁZKY	23158
STUPEŇ PD		MĚŘÍTKO	-
FORMÁT	A3		




# DIO Swietelsky - oprava mostu v Klokočově

23158  
1.7.2023 -31.10.2023

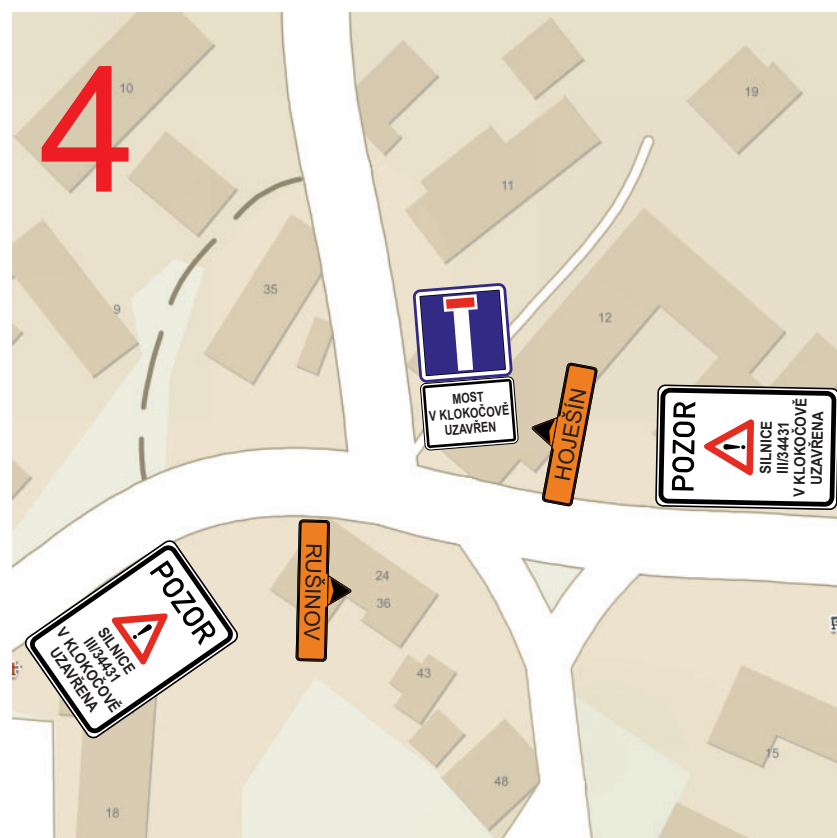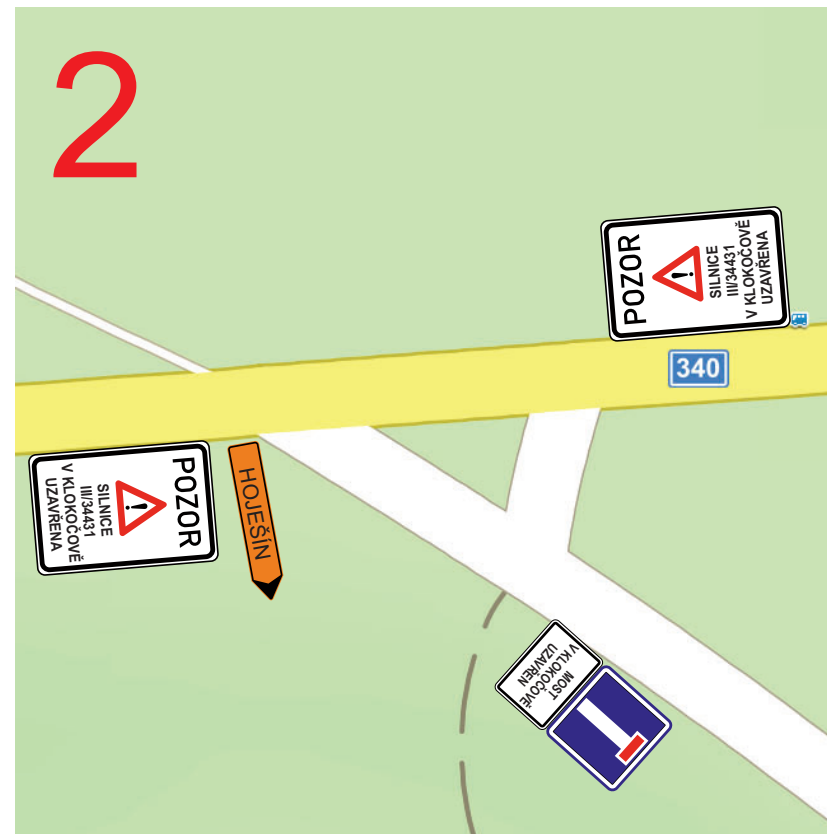

## Legenda:

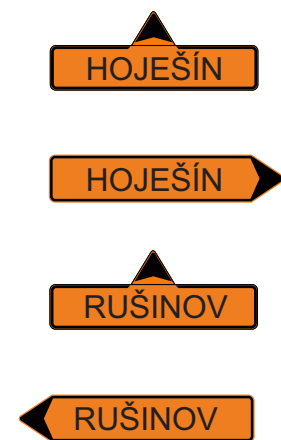

Zhotovitel:			
Kreslil:	Lukáš Gubanec / tel.: 731 650 587 / e-mail.: gubanec@inkadz.cz	 DOPRAVNÍ ZNAČENÍ - HRADEC KRÁLOVÉ s.r.o. Obránců míru 258 503 02 Předměstí n.L. IČO: 274 78 866 DIČ: CZ27478866 tel.: 495 581 318 e-mail: info@inkadz.cz web: www.inka-znaceni.cz	
Zodp. projektant:	Lukáš Gubanec / tel.: 731 650 587 / e-mail.: gubanec@inkadz.cz		
Kontroloval:	Zdenek Šedivka / tel.: 605 273 134 / e-mail.: sedivka@inkadz.cz		
Kraj: Vysočina	Okres: Havlíčkův Brod		
Akce:		DATUM 16.5.2023 Č.ZAKÁZKY 23158 STUPEŇ PD MĚŘÍTKO - FORMÁT A3	
DIO oprava mostu v Klokočově DOPRAVNĚ INŽENÝRSKÉ OPATŘENÍ			