


příloha č. 1

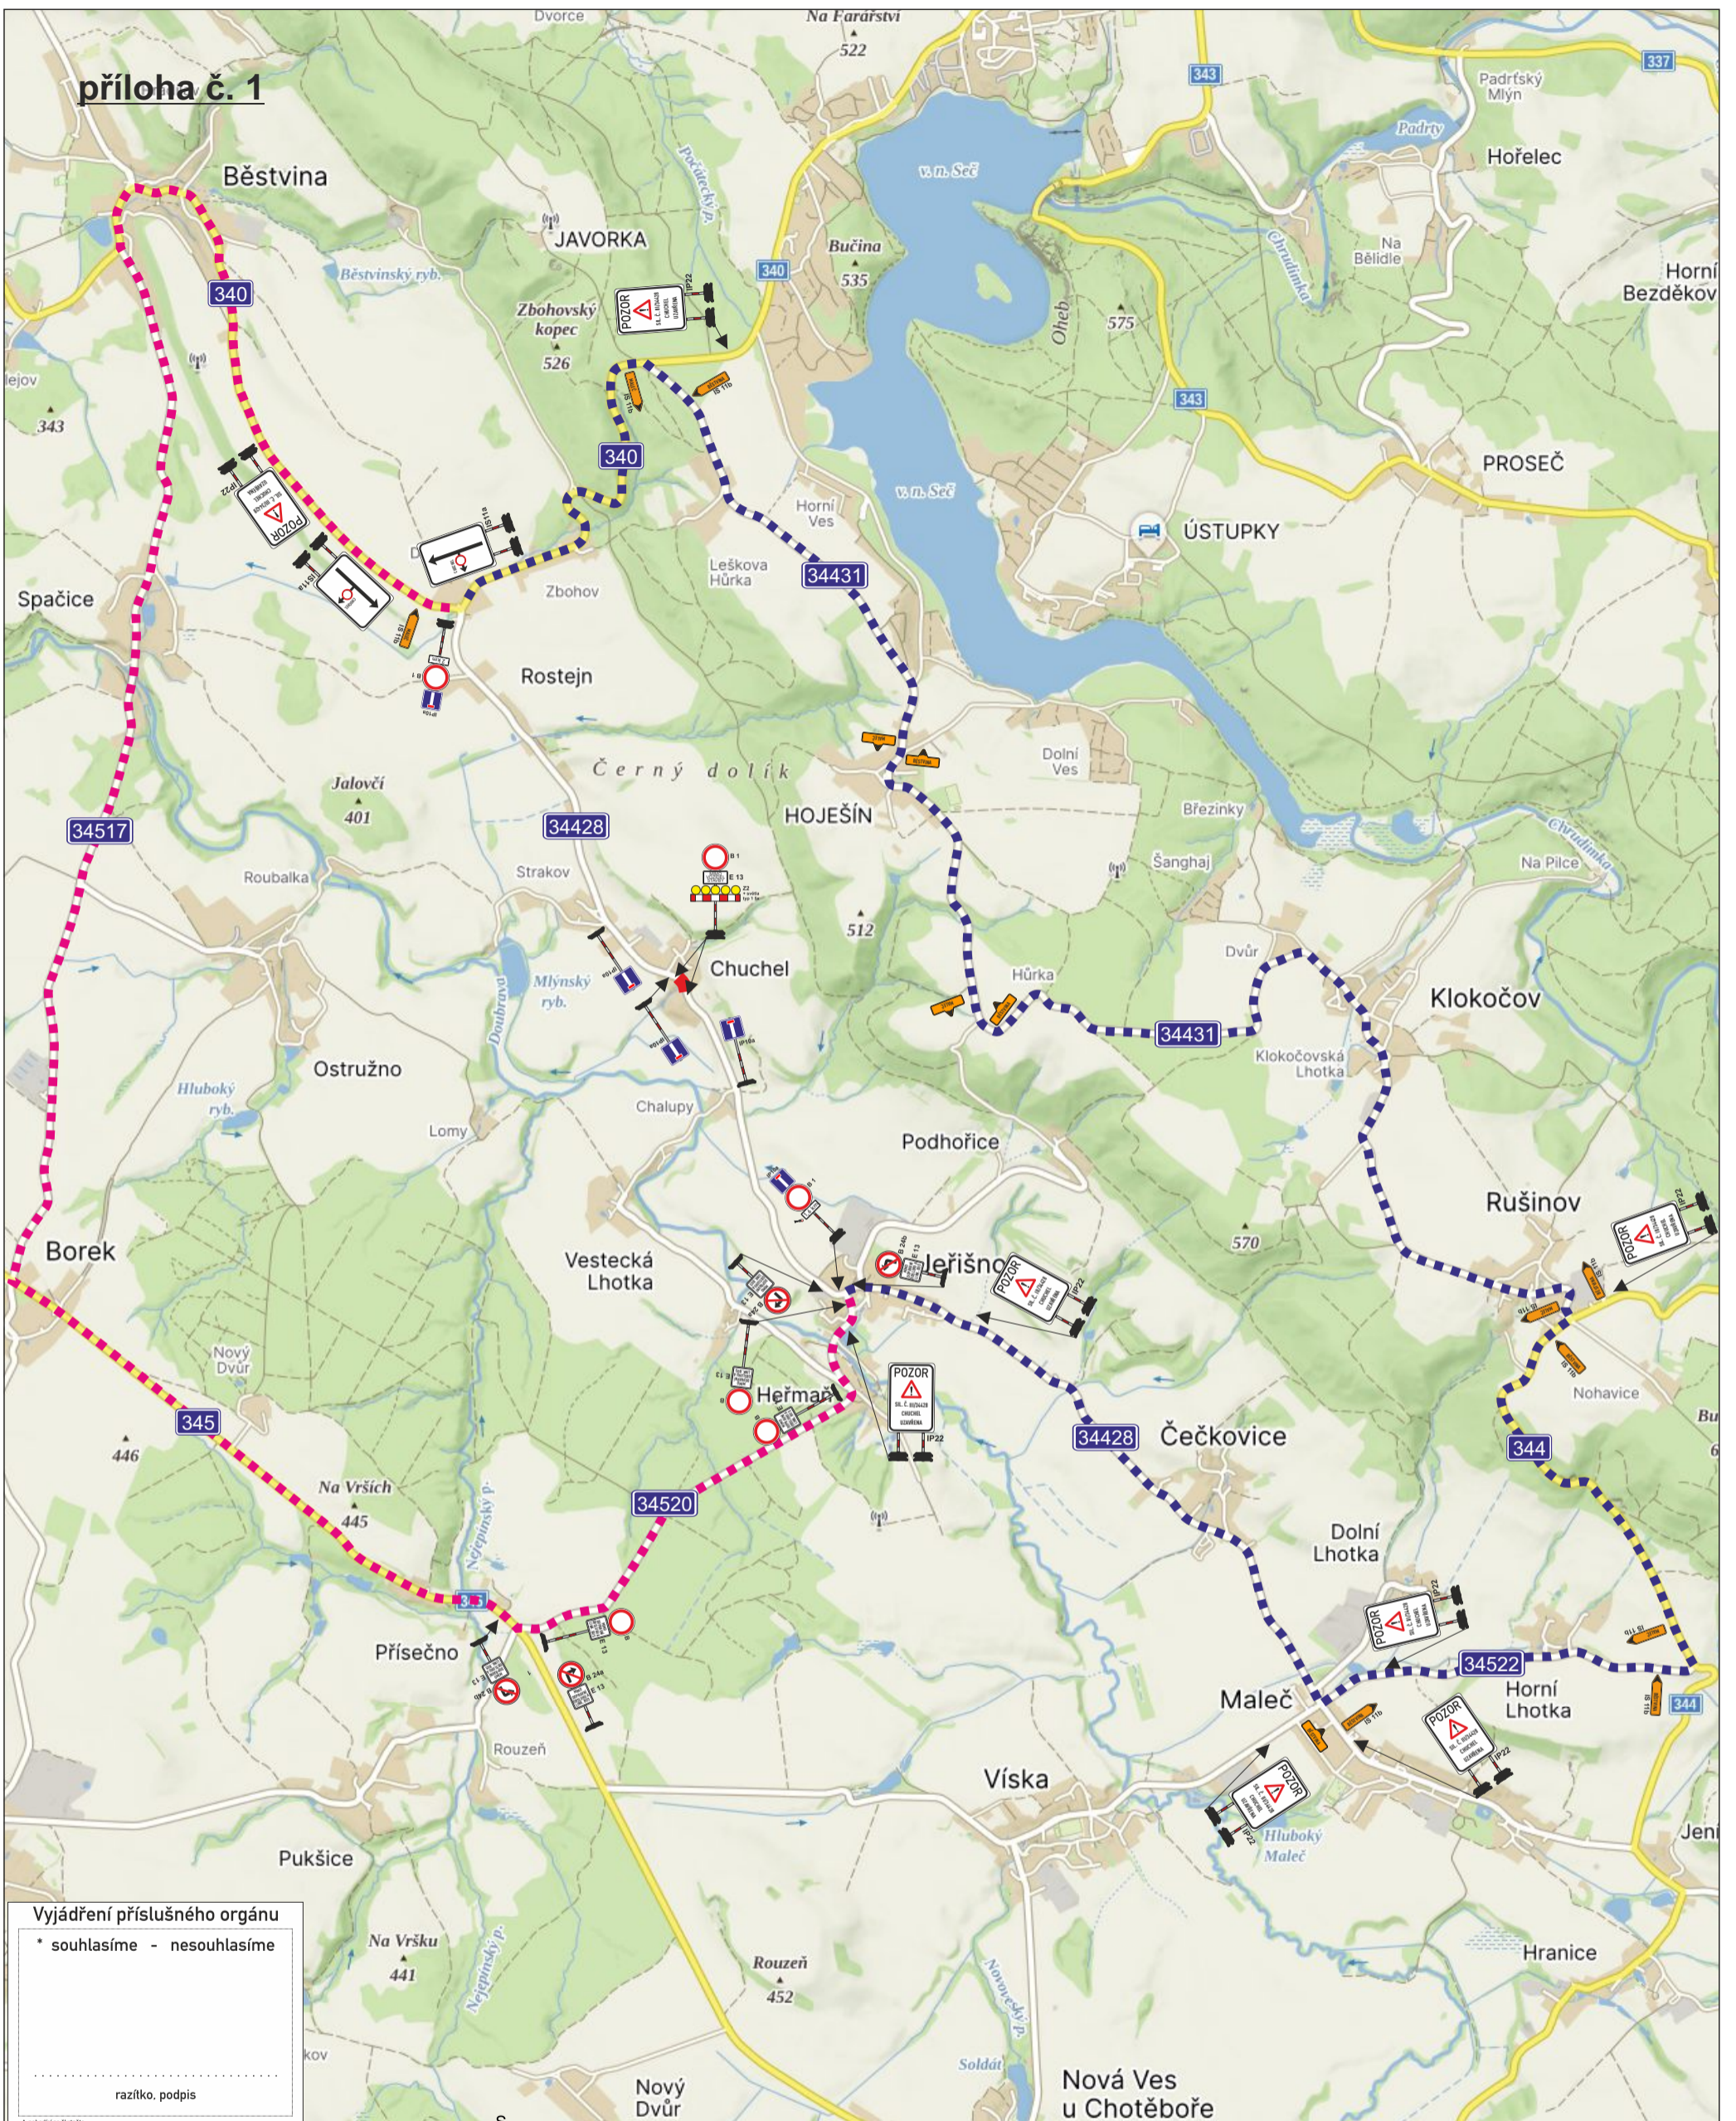

Vyjádření příslušného orgánu
 * souhlasíme - nesouhlasíme

.....
 razítko, podpis

- - - - - objízdna trasa pro link. BUS
- - - - - objízdna trasa
— pracovní místo

ZODP.PROJEKTANT	KRESLIL	KONTRLOVAL	 DZ Stavební s.r.o. e-mail: dzs@dz-stavebni.cz
	Ing. Roman Michek	Tomáš Pilaf	
Investor: Krajská správa a údržba silnic Vysočiny, p. o.	FORMÁT: A4		
AKCE: III/34428 Chuchel, propustek ev.č.34428-15P	MĚŘÍTKO:		
	DATUM: 16.9.2024		
	ZAKÁZKA .:		
OBSAH: Situace DIO - úplná uzavírka	Č.VÝKR.: PARÉ Č.:		

detail DZ